

go

クーラーキャッチャー

シリーズ

ルームエアコン据付部品

天井吊用金具
C-DG3型

据付説明書

日晴金属株式会社

本社 大阪住吉区我孫子1丁目2番10号
〒558-0014 TEL.06-6696-0151
http://www.catcher.jp

- 〈C-DG3〉は、ルームエアコン80kg以下でご使用ください。
- 金具を据え付け後、この説明書をお客様にお渡しいただき警告表示内容を確認していただくようお願いいたします。
- この金具を分解や廃棄処分する場合は、お買い上げの販売店または専門業者にご相談してください。

警告

- 絶対に乗ったり、ぶら下がったりしないでください。壊れる恐れがあります。
- 改造しないでください。強度が不足したり、寿命が短くなります。
- ネジは確実に締めてください。締め忘れると分解する恐れがあります。
- 製品のカドは、手を切る恐れがあります。お子様にも教えてください。

★この架台セットに、アンカーボルトは付属されていません。建物の構造を確認して、市販のアンカーボルトをご用意してください。

| | | | | |
|-------------|---------|----|----------------------------|----|
| 部 品 表 | ①トリツケカン | 2本 | ⑤六角セムスボルト (M8-20) | 4本 |
| | ②ツリカン | 4本 | ⑥六角セムスボルト (M6-16) | 4本 |
| | ③ベース | 2本 | ⑦六角セムスボルト (M8-37) ナット (M8) | 4組 |
| | ④絶縁ワッシャ | 4個 | | |


架台の組み立て方と完成図

1.


- 天井に埋め込みのアンカー（ボルトまたはナット）に、①トリツケカンを市販の六角ボルト又はナットで取り付けます。この時、①トリツケカンがに向いているか確認してください。

ボルトが埋め込みの場合


ナットが埋め込みの場合

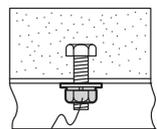

市販の六角ナット

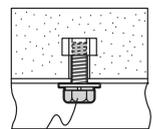


市販の六角ボルト

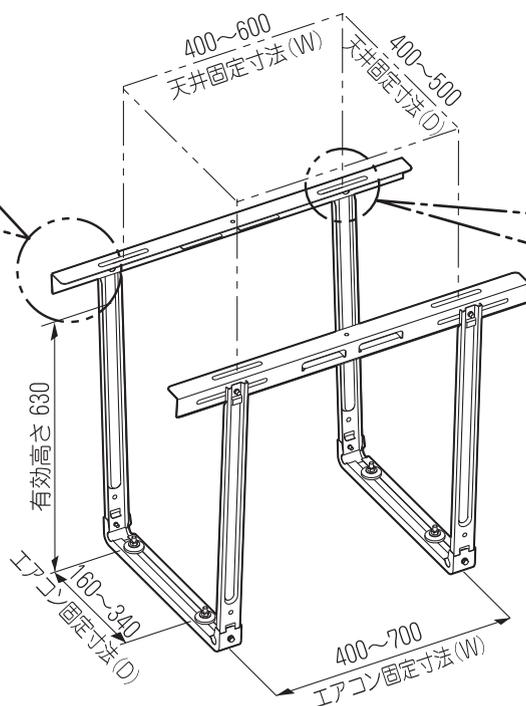



2.

- エアコンの足幅に合わせて、①トリツケカンの寸法目盛を目安に②ツリカンを⑤六角セムスボルトで取り付けます。※六角ボルトを締めすぎるとネジ山が破損する恐れがあります。（締付トルク 12 N・m）

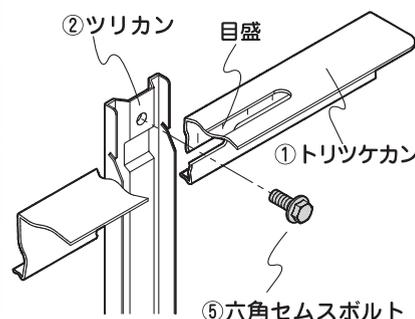

3.

- 1) 2.で組み立てた②ツリカンに③ベースを引っ掛けて⑥六角セムスボルトで組み立てます。
- 2) 片側の③ベースは一旦ぶら下げておきます。
- 3) 室外機を片側の③ベースに乗せ、再度ぶら下げてある③ベースを引っ掛けて⑥六角セムスボルトで組み立てます。

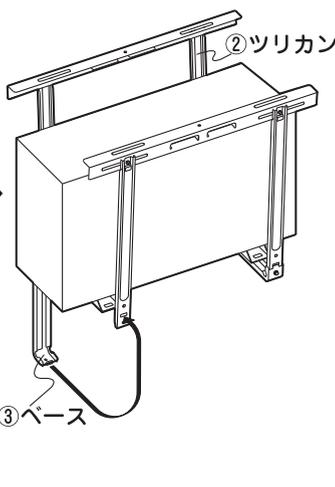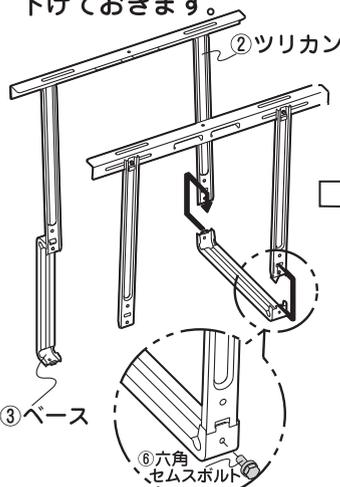

4.

- 1) 架台各部のネジを増し締めします。
- 2) ③ベースに④絶縁ワッシャと⑦六角セムスボルトを組んだものを取り付け、室外機本体を乗せ⑦ナットで固定します。この時、③ベースの裏の長孔から⊕2号ドライバーで⑦六角セムスボルトが固定できます。

